LEGENDA:

INŽENÝRSKÉ SÍTĚ:

- VODOVOD
- PRE 1kW
- PRE 22kW
- PRE vrchní vedení
- VEŘEJNÉ OSVĚTLENÍ (KABELY ELTODO)
- TELECOM KABELY

PROJEKT 2.ČÁSTI VÝSTAVBY SBĚRAČE B

- KANALIZACE
- REKONSTRUKCE A DOSTAVBA VODOVODŮ

NAVRHOVANÉ INVESTICE:

- PŘÍPOJKA K DOMU Č.P.450/94

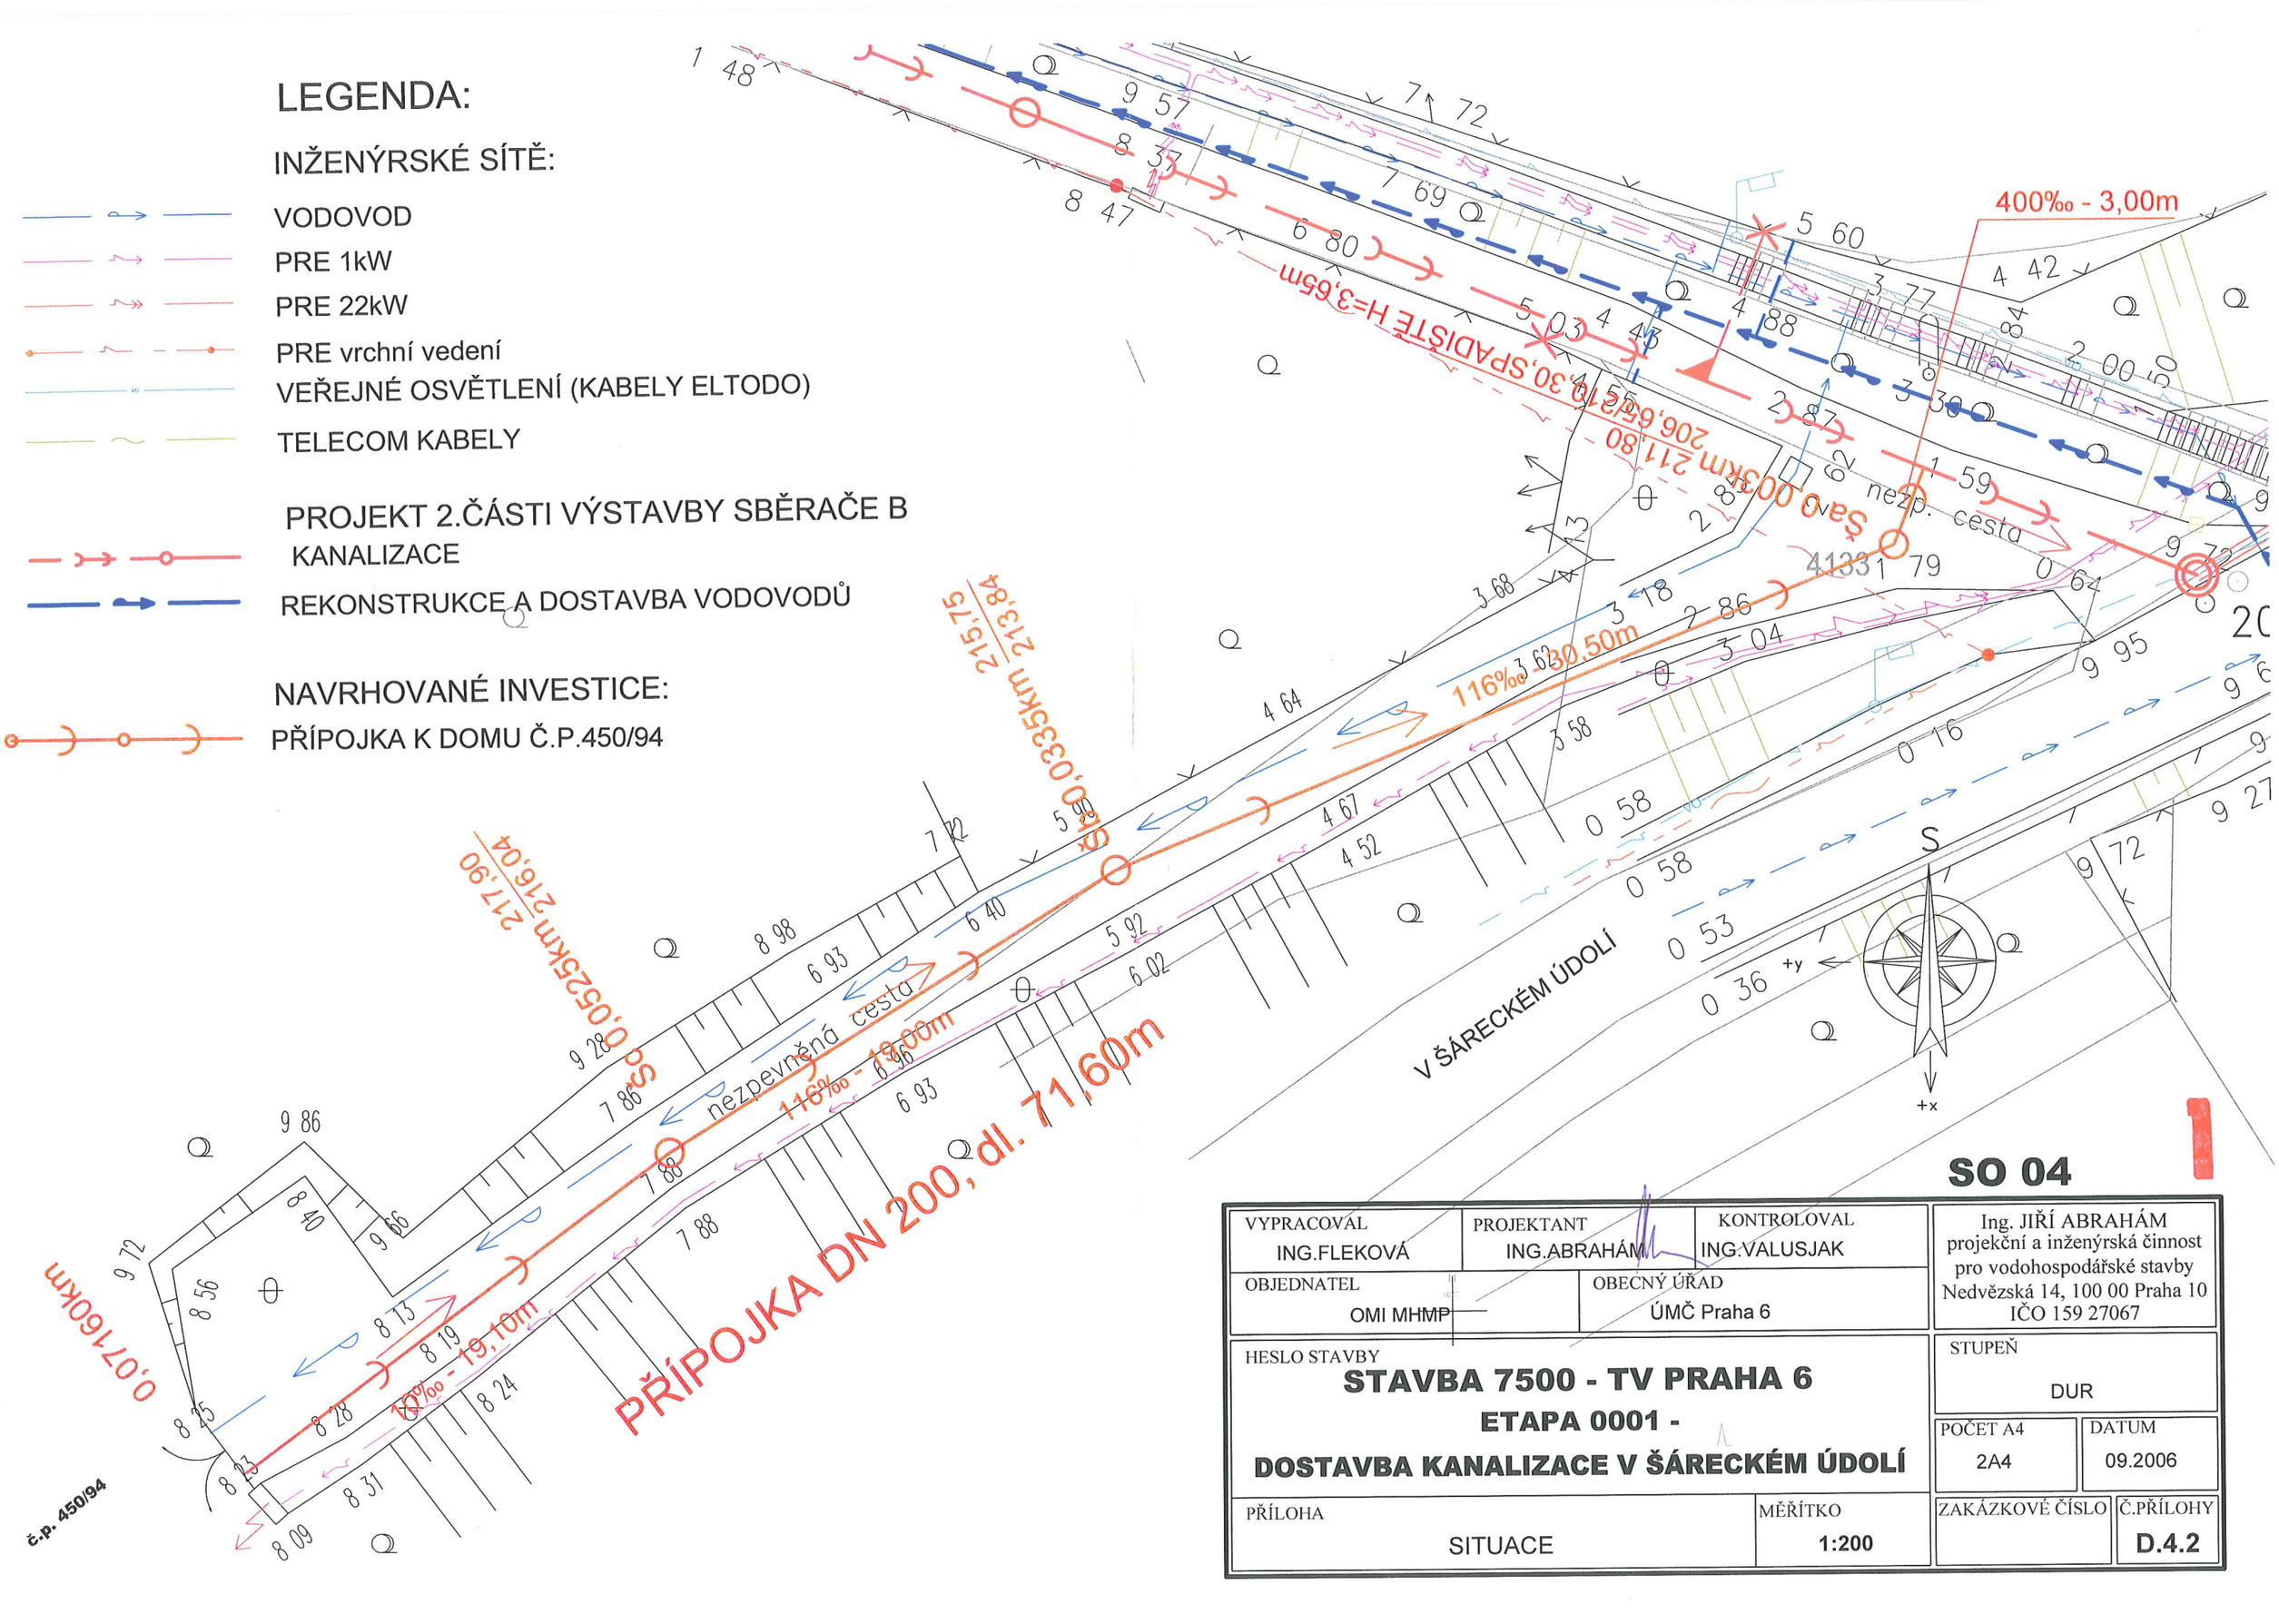

SO 04

VYPRACOVÁL: ING.FLEKOVÁ	PROJEKTANT: ING.ABRAHÁM	KONTROLOVAL: ING.VALUSJAK	Ing. JIŘÍ ABRAHÁM projekční a inženýrská činnost pro vodohospodářské stavby Nedvězská 14, 100 00 Praha 10 IČO 159 27067
OBJEDNATEL: OMI MHMP	OBECNÝ ÚŘAD: ÚMČ Praha 6		
HESLO STAVBY: **STAVBA 7500 - TV PRAHA 6** **ETAPA 0001 -** **DOSTAVBA KANALIZACE V ŠÁRECKÉM ÚDOLÍ**			STUPEŇ: DUR POČET A4: 2A4 DATUM: 09.2006
PŘÍLOHA: SITUACE	MĚŘÍTKO: 1:200		ZAKÁZKOVÉ ČÍSLO: Č.PŘÍLOHY: D.4.2

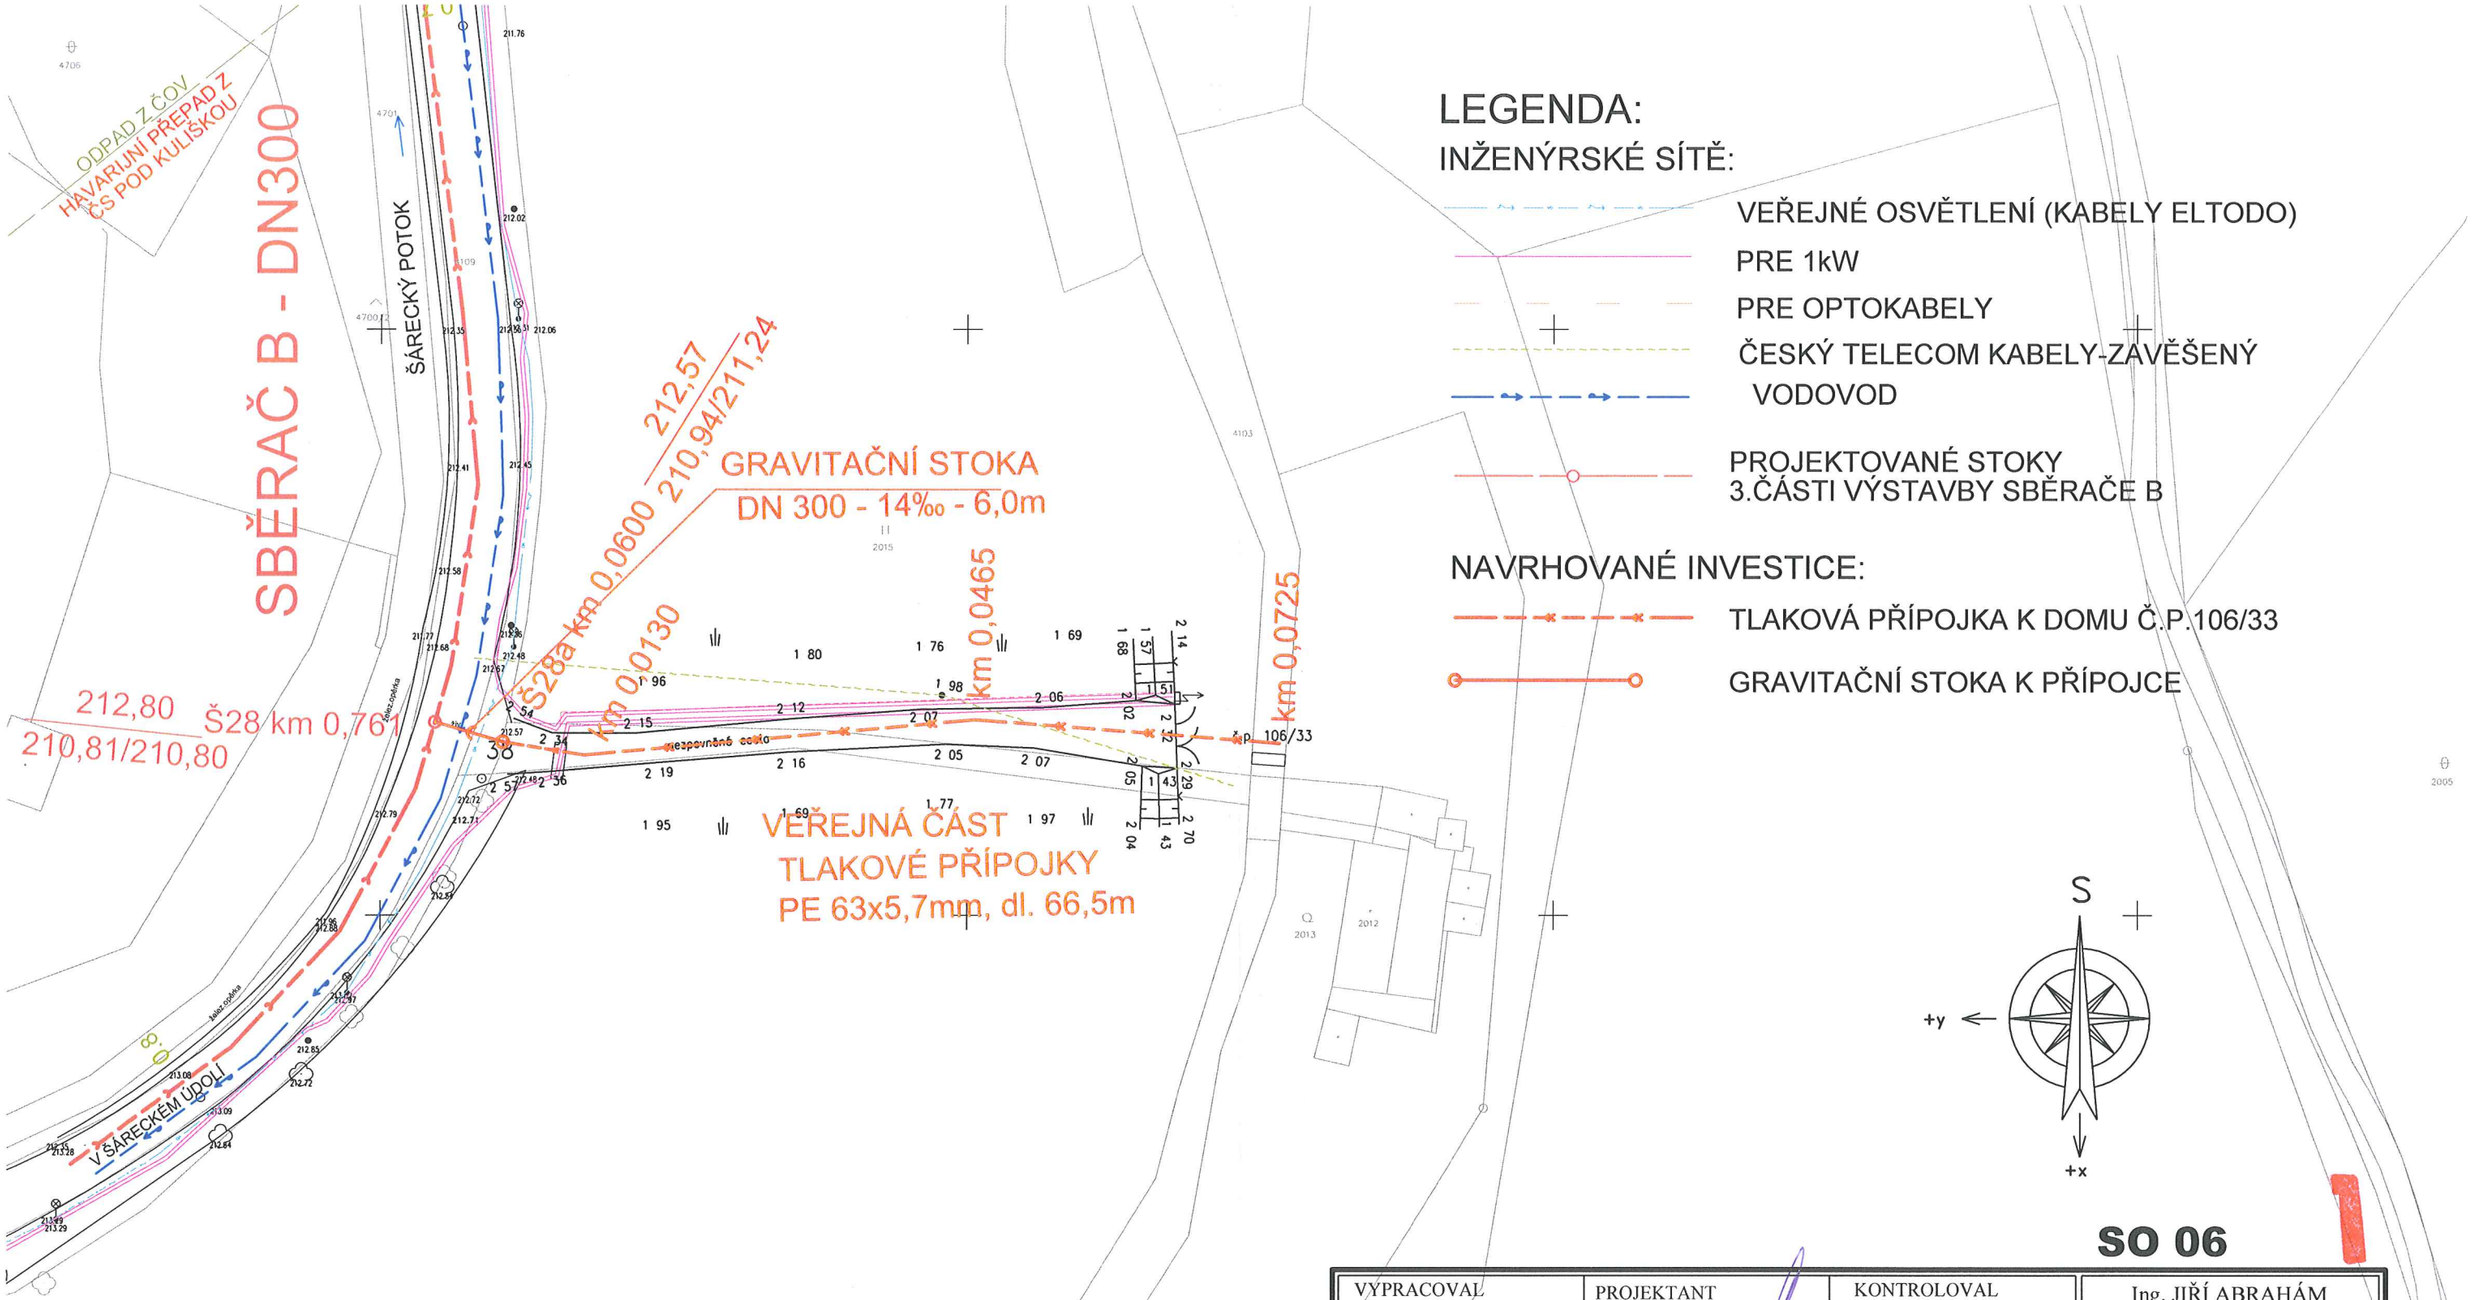

LEGENDA:

INŽENÝRSKÉ SÍTĚ:

- VEŘEJNÉ OSVĚTLENÍ (KABELY ELTODO)
- PRE 1kW
- PRE OPTOKABELY
- ČESKÝ TELECOM KABELY-ZAVĚŠENÝ
- VODOVOD
- PROJEKTOVANÉ STOKY 3.ČÁSTI VÝSTAVBY SBĚRAČE B

NAVRHOVANÉ INVESTICE:

- TLAKOVÁ PŘÍPOJKA K DOMU Č.P.106/33
- GRAVITAČNÍ STOKA K PŘÍPOJCE

SO 06

VYPRACOVAL: ING.FLEKOVÁ	PROJEKTANT: ING.ABRAHÁM	KONTROLOVAL: ING.VALUSJAK	Ing. JIŘÍ ABRAHÁM projekční a inženýrská činnost pro vodohospodářské stavby Nedvězská 14, 100 00 Praha 10 IČO 159 27067
OBJEDNATEL: OMI MHMP	OBECNÝ ÚŘAD: ÚMČ Praha 6		
HESLO STAVBY: **STAVBA 7500 - TV PRAHA 6** **ETAPA 0001 -** **DOSTAVBA KANALIZACE V ŠÁRECKÉM ÚDOLÍ**			STUPEŇ: DUR
			POČET A4: 2A4 / DATUM: 09.2006
PŘÍLOHA: SITUACE	MĚŘÍTKO: 1:500	ZAKÁZKOVÉ ČÍSLO:	Č.PŘÍLOHY: D.6.2