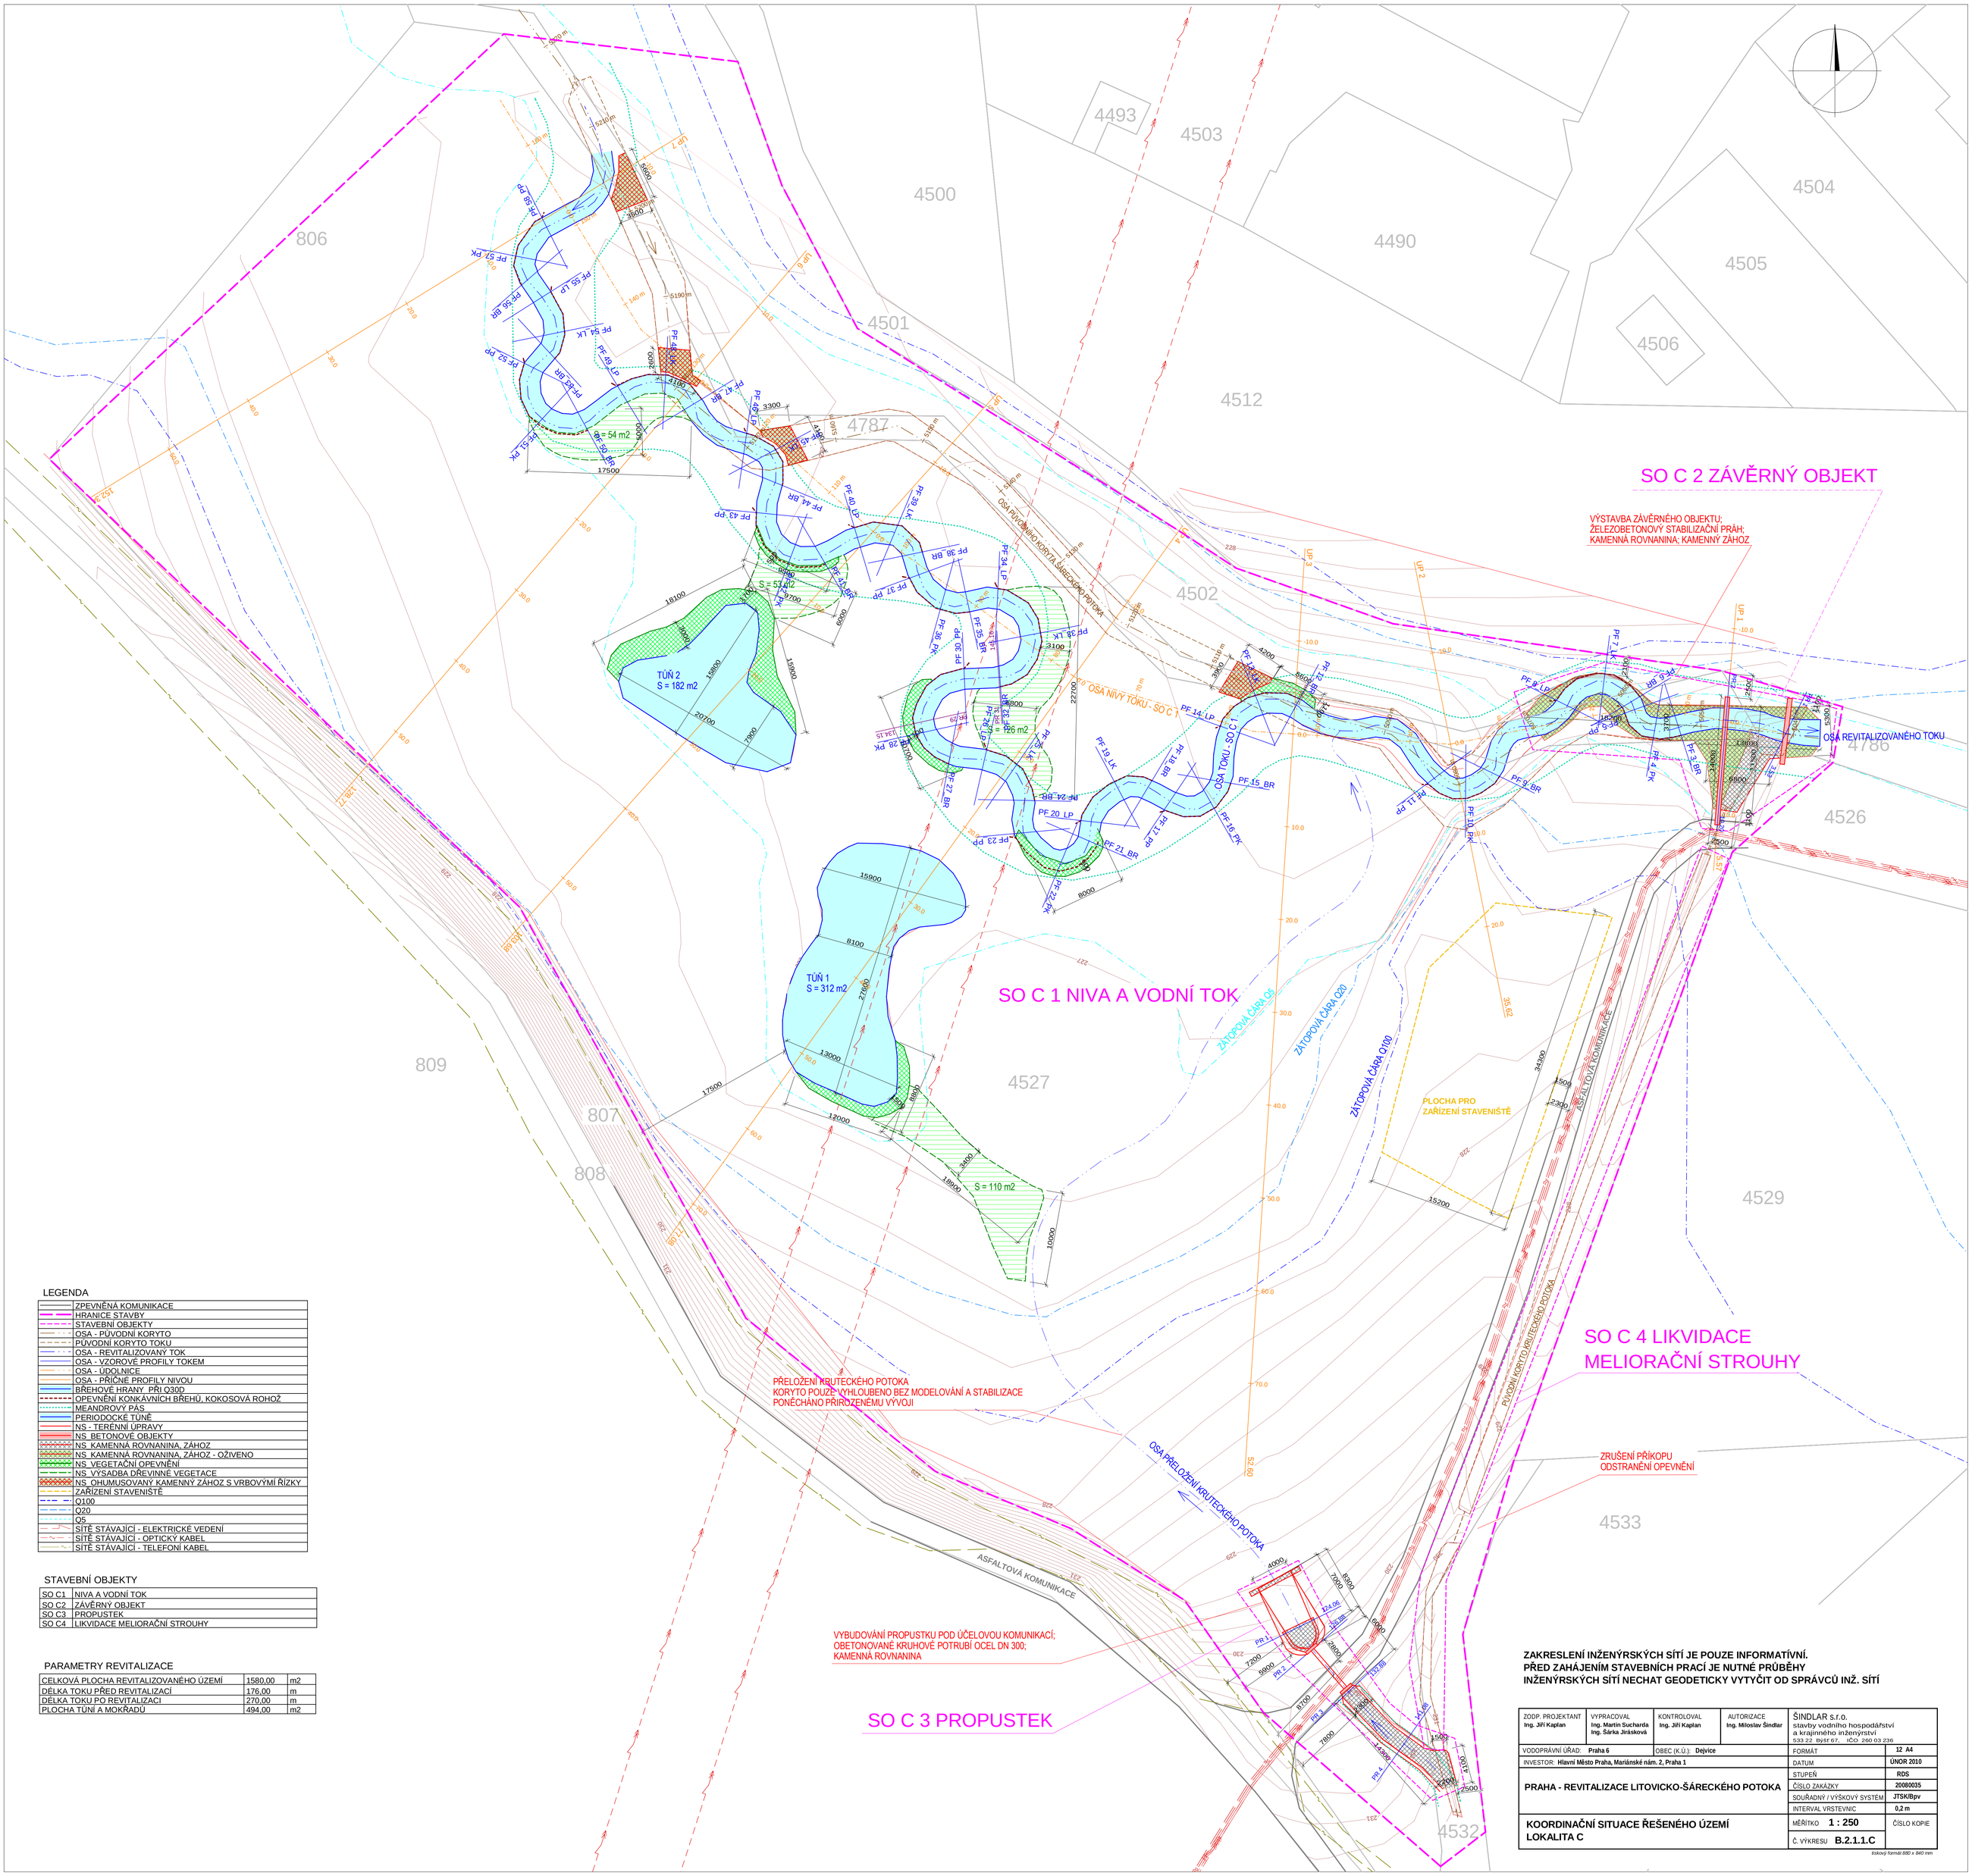

LEGENDA

	ZPEVNĚNÁ KOMUNIKACE
	HRANICE STAVBY
	STAVEBNÍ OBJEKTY
	OSA - PŮVODNÍ KORYTO
	PŮVODNÍ KORYTO TOKU
	OSA - REVITALIZOVANÝ TOK
	OSA - VZOROVÉ PROFILY TOKEM
	OSA - ÚDOLNICE
	OSA - PŘÍČNÉ PROFILY NIVOU
	BŘEHOVÉ HRANY PŘI Q30D
	OPEVNĚNÍ KONKÁVNÍCH BŘEHŮ, KOKOSOVÁ ROHOŽ
	MEANDROVÝ PÁS
	PERIODICKÉ TŮNĚ
	NS - TERÉNNÍ ÚPRAVY
	NS_BETONOVÉ OBJEKTY
	NS_KAMENNÁ ROVNANINA, ZÁHOZ
	NS_KAMENNÁ ROVNANINA, ZÁHOZ - OŽIVENO
	NS_VEGETAČNÍ OPEVNĚNÍ
	NS_VÝSADBA DŘEVINNÉ VEGETACE
	NS_OHUMUSOVANÝ KAMENNÝ ZÁHOZ S VRBOVÝMI ŘÍZKY
	ZAŘÍZENÍ STAVENIŠTĚ
	Q100
	Q20
	Q5
	SÍTĚ STÁVAJÍCÍ - ELEKTRICKÉ VEDENÍ
	SÍTĚ STÁVAJÍCÍ - OPTICKÝ KABEL
	SÍTĚ STÁVAJÍCÍ - TELEFONÍ KABEL

STAVEBNÍ OBJEKTY

SO C1	NIVA A VODNÍ TOK
SO C2	ZÁVĚRNÝ OBJEKT
SO C3	PROPUSTEK
SO C4	LIKVIDACE MELIORAČNÍ STROUHY

PARAMETRY REVITALIZACE

CELKOVÁ PLOCHA REVITALIZOVANÉHO ÚZEMÍ	1580,00	m2
DÉLKA TOKU PŘED REVITALIZACÍ	176,00	m
DÉLKA TOKU PO REVITALIZACI	270,00	m
PLOCHA TŮNÍ A MOKŘADŮ	494,00	m2

ZAKRESLENÍ INŽENÝRSKÝCH SÍTÍ JE POUZE INFORMATÍVNÍ.
PŘED ZAHÁJENÍM STAVEBNÍCH PRACÍ JE NUTNÉ PRŮBĚHY
INŽENÝRSKÝCH SÍTÍ NECHAT GEODETICKY VYTYČIT OD SPRÁVCŮ INŽ. SÍTÍ

ZODP. PROJEKTANT: Ing. Jiří Kaplan	VYPRACOVAL: Ing. Martin Sucharda, Ing. Šárka Jirásková	KONTROLOVAL: Ing. Jiří Kaplan	AUTORIZACE: Ing. Miloslav Šindlar	ŠINDLAR s.r.o. stavby vodního hospodářství a krajinného inženýrství 533 22 Byšť 67, IČO 260 03 236
VODOPRÁVNÍ ÚŘAD: Praha 6	OBEC (K.Ú.): Dejvice			FORMÁT: 12 A4
INVESTOR: Hlavní Město Praha, Mariánské nám. 2, Praha 1				DATUM: ÚNOR 2010
PRAHA - REVITALIZACE LITOVICKO-ŠÁRECKÉHO POTOKA				STUPEŇ: RDS
				ČÍSLO ZAKÁZKY: 20080035
				SOUŘADNÝ / VÝŠKOVÝ SYSTÉM: JTSK/Bpv
				INTERVAL VRSTEVNIC: 0,2 m
KOORDINAČNÍ SITUACE ŘEŠENÉHO ÚZEMÍ LOKALITA C				MĚŘÍTKO 1 : 250
				Č. VÝKRESU B.2.1.1.C
				ČÍSLO KOPIE

tiskový formát 880 x 840 mm